


# Plan d'un Rucher ASAPISTRA – Abeill'en-ville

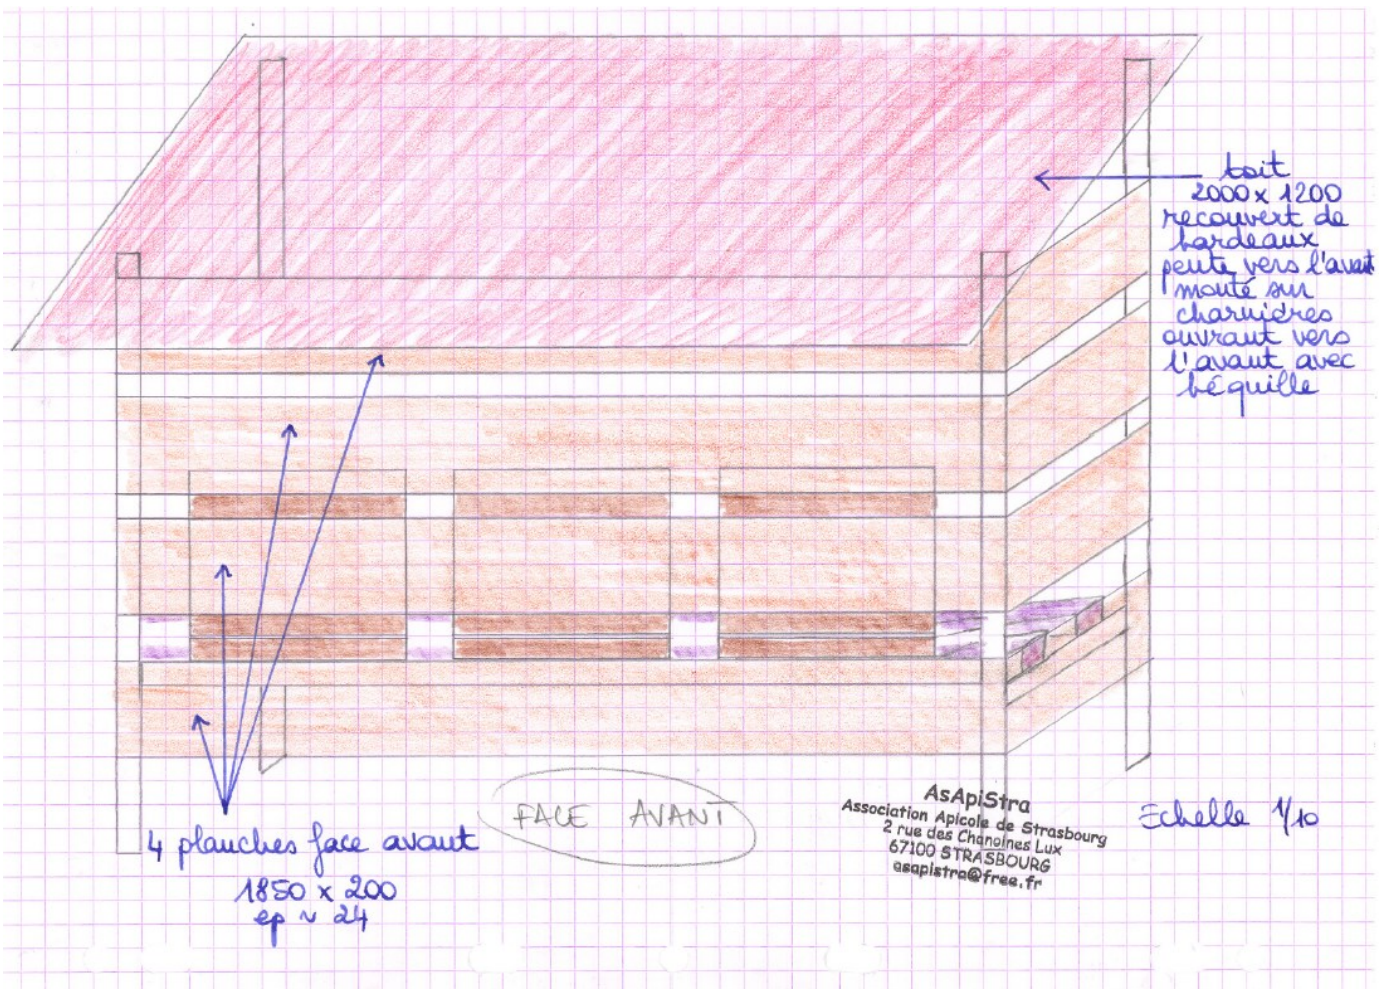



Panneau arrière :  
 les planches sont sciées en leur milieu et chaque demi panneau est assemblé et monté sur charnières ouvrant à la pousée  
 Baguette de recouvrement  
 Fermeture par cadenas


baguette de recouvrement

charnières

5 planches arrière  
 1850 x 200  
 ep. 24

dont 4 sectionnées montées en panneaux sur charnières

et la planche inférieure fixe

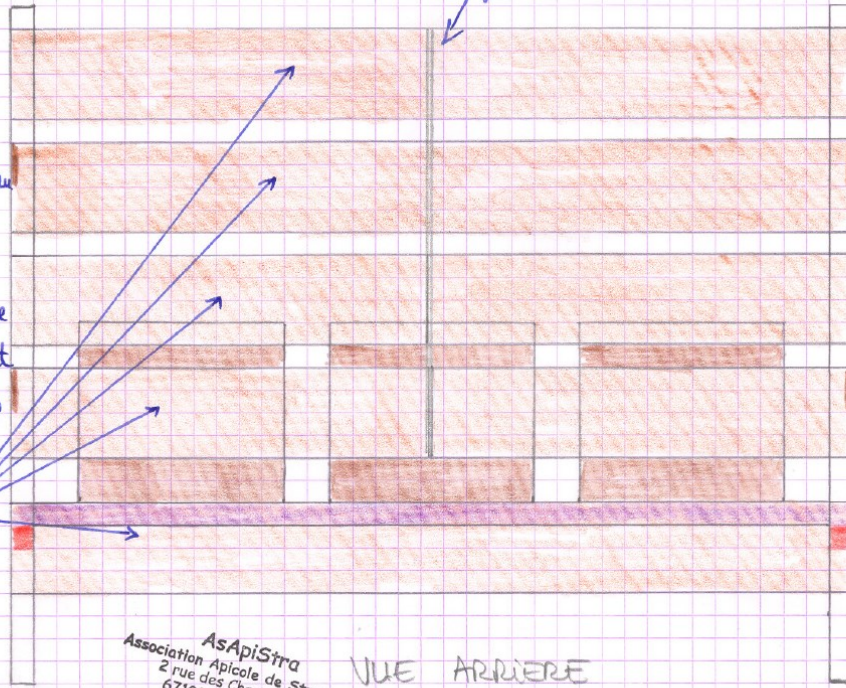

AsApiStra  
 Association Apicole de Strasbourg  
 2 rue des Chanoines Lux  
 67100 STRASBOURG  
 asapistra@free.fr

VUE ARRIERE

Echelle 1/10

Echelle 1/10

RUCHE horizontale sans hausse :

Largeur = 450

Hauteur = 400

Profondeur = 550

planchette latérale section triangulaire 850 x 200

4 planches face latérale 850 x 200 ep. 24

AVANT


ARRIERE

2 montants avant 50 x 50 hauteur 1250

PROFIL


2 montants arrière 50 x 50 hauteur 1500

AsApiStra  
 Association Apicole de Strasbourg  
 2 rue des Chanoines Lux  
 67100 STRASBOURG  
 asapistra@free.fr

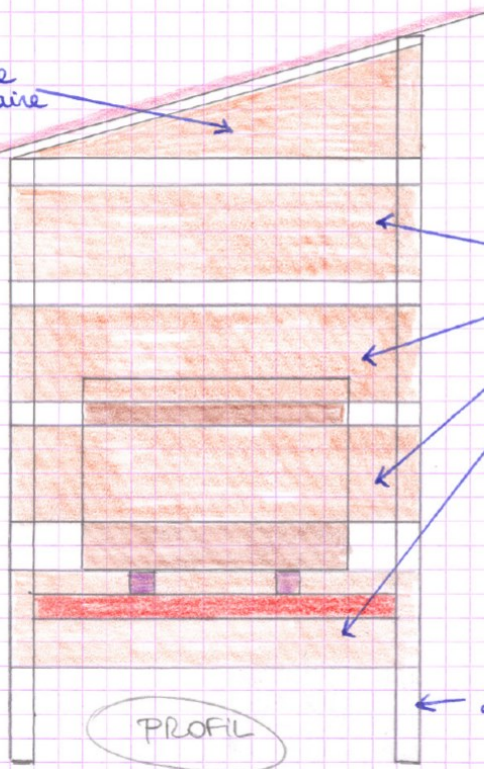

VUE DE DESSUS

AVANT

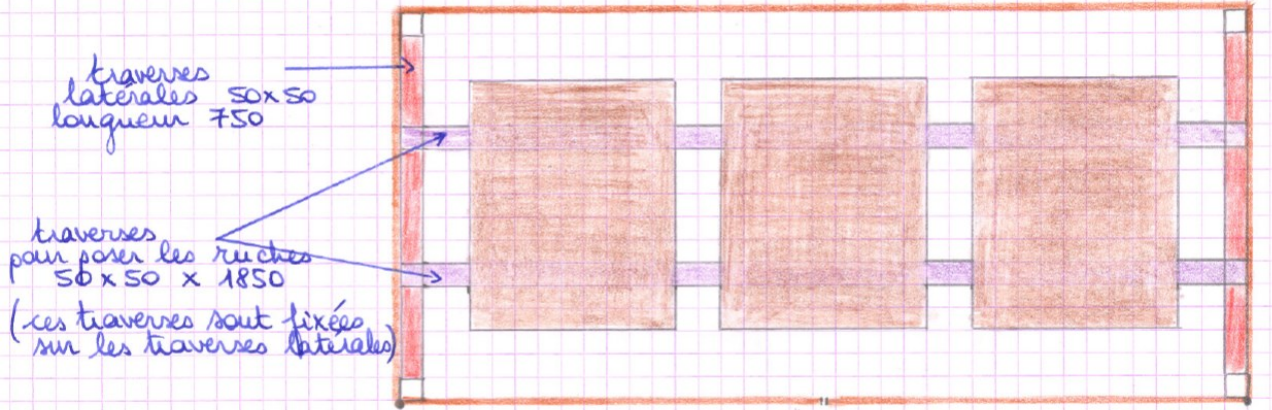

Echelle 1/10

AsApiStra  
Association Apicole de Strasbourg  
2 rue des Chanoines Lux  
67100 STRASBOURG  
asapistra@free.fr

ARRIERE